


**PRINZREGENTENPARK**  
BAD KISSINGEN



**Wohnung H08.02.03**

2. Obergeschoss

Haus 8

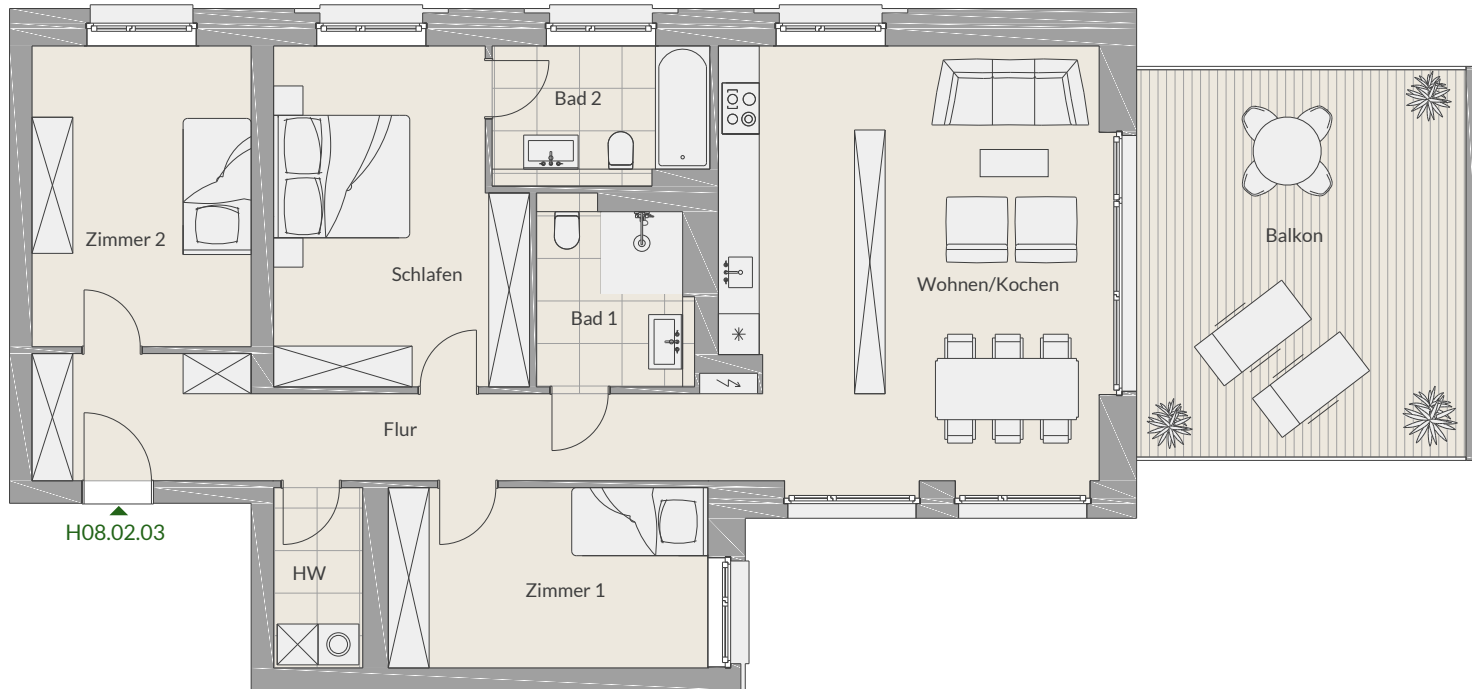

H08.02.03

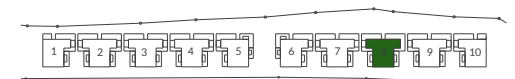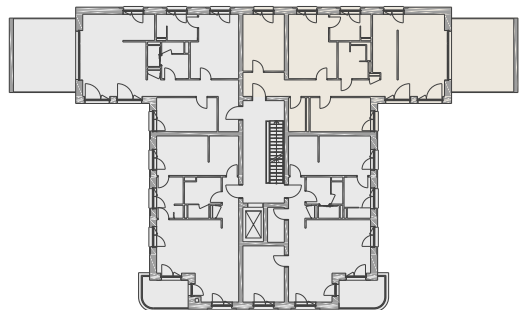

Die Wohnungsgleichen im Wesentlichen dem Grundriss der hier abgebildeten Ansicht. Der Grundriss ist nicht maßstabgetreu dargestellt, die Raumgrößen sind beispielhaft angegeben und können geringfügig variieren. Die hier abgebildete zeichnerische Möblierung stellt lediglich einen Vorschlag dar, ist jedoch nicht Leistungsbestandteil.

Flur	15,64 m <sup>2</sup>
Bad 1	6,01 m <sup>2</sup>
HW	3,47 m <sup>2</sup>
Zimmer 1	12,44 m <sup>2</sup>
Wohnen/Kochen	34,16 m <sup>2</sup>
Schlafen	17,43 m <sup>2</sup>
Zimmer 2	14,23 m <sup>2</sup>
Bad 2	6,38 m <sup>2</sup>
Balkon (50%)	13,77 m <sup>2</sup>
<b>Gesamt W H08.02.03</b>	<b>123,53 m<sup>2</sup></b>