





PRINZREGENTENPARK

BAD KISSINGEN



Wohnung H09.00.03

Erdgeschoss

Haus 9

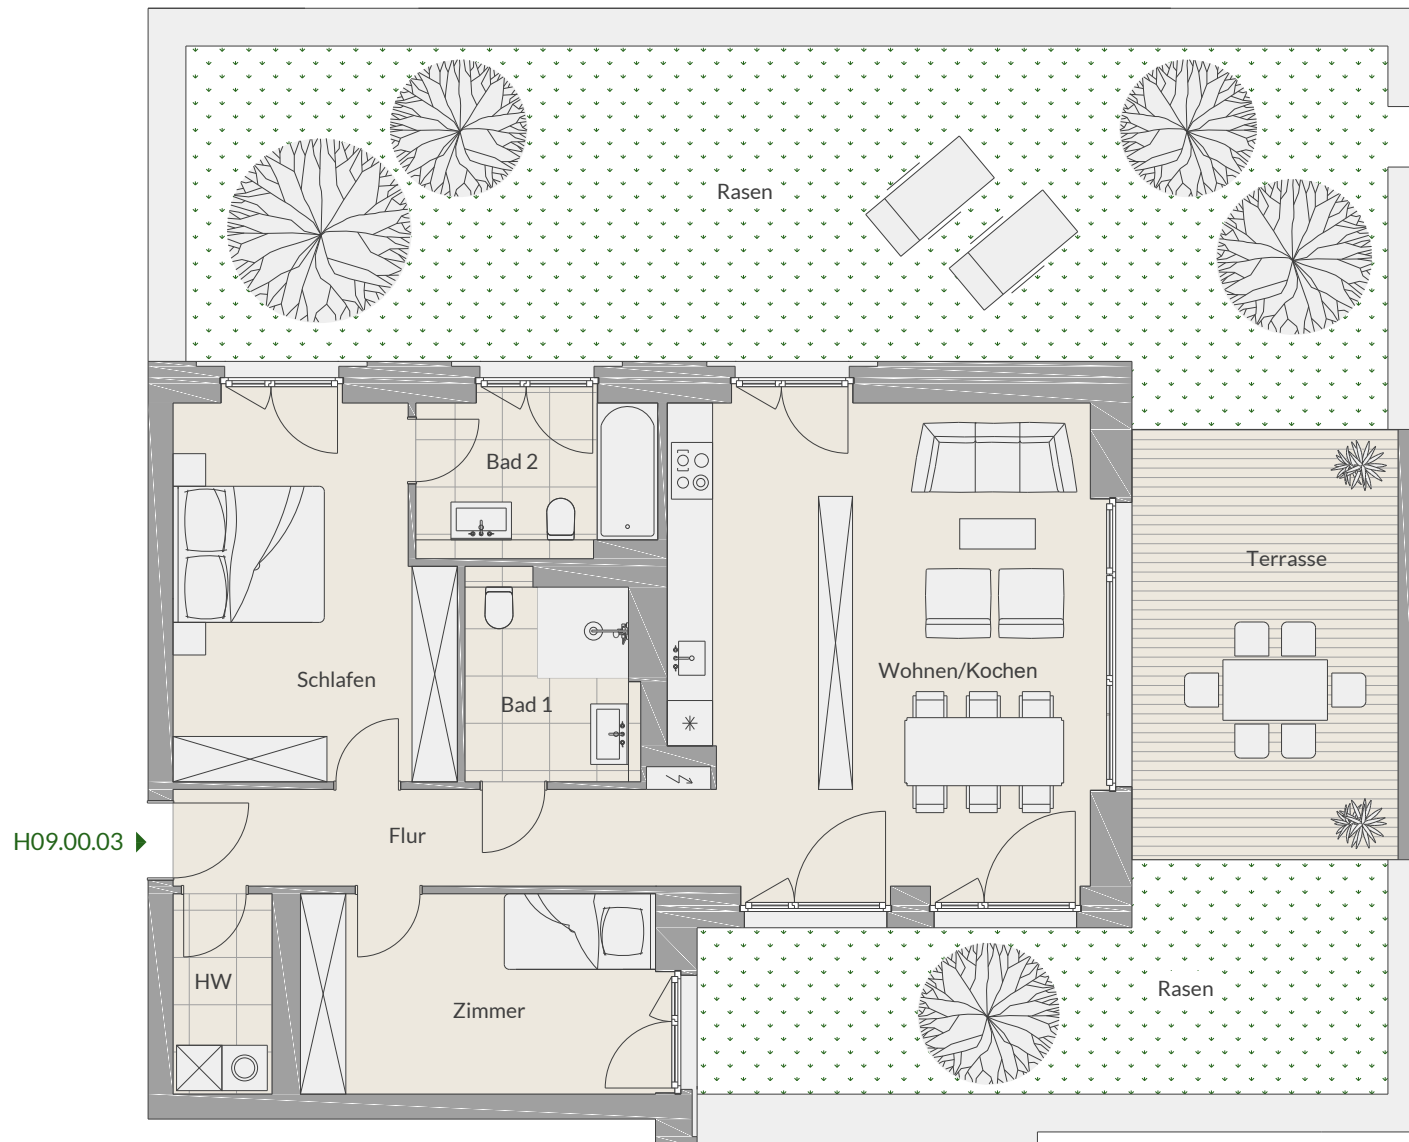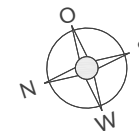

Flur	9,20 m ²
Bad 1	6,01 m ²
HW	3,47 m ²
Wohnen/Kochen	34,16 m ²
Schlafen	17,43 m ²
Zimmer	12,44 m ²
Bad 2	6,38 m ²
Terrasse (50%)	10,01 m ²
Gesamt W H09.00.03	99,10 m²

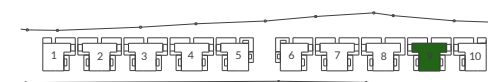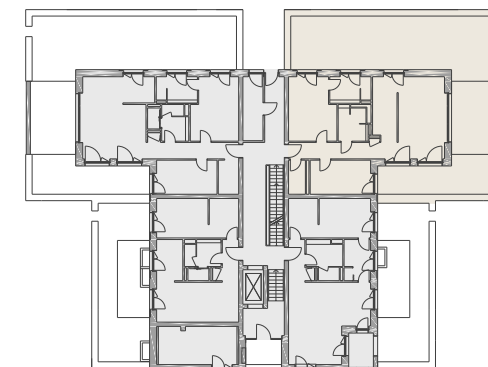

Die Wohnungsgleichen im Wesentlichen dem Grundriss der hier abgebildeten Ansicht. Der Grundriss ist nicht maßstabsgetreu dargestellt, die Raumgrößen sind beispielhaft angegeben und können geringfügig variieren. Die hier abgebildete zeichnerische Möblierung stellt lediglich einen Vorschlag dar, ist jedoch nicht Leistungsbestandteil.