




PRINZREGENTENPARK
BAD KISSINGEN


Wohnung H10.02.02

2. Obergeschoss

Haus 10

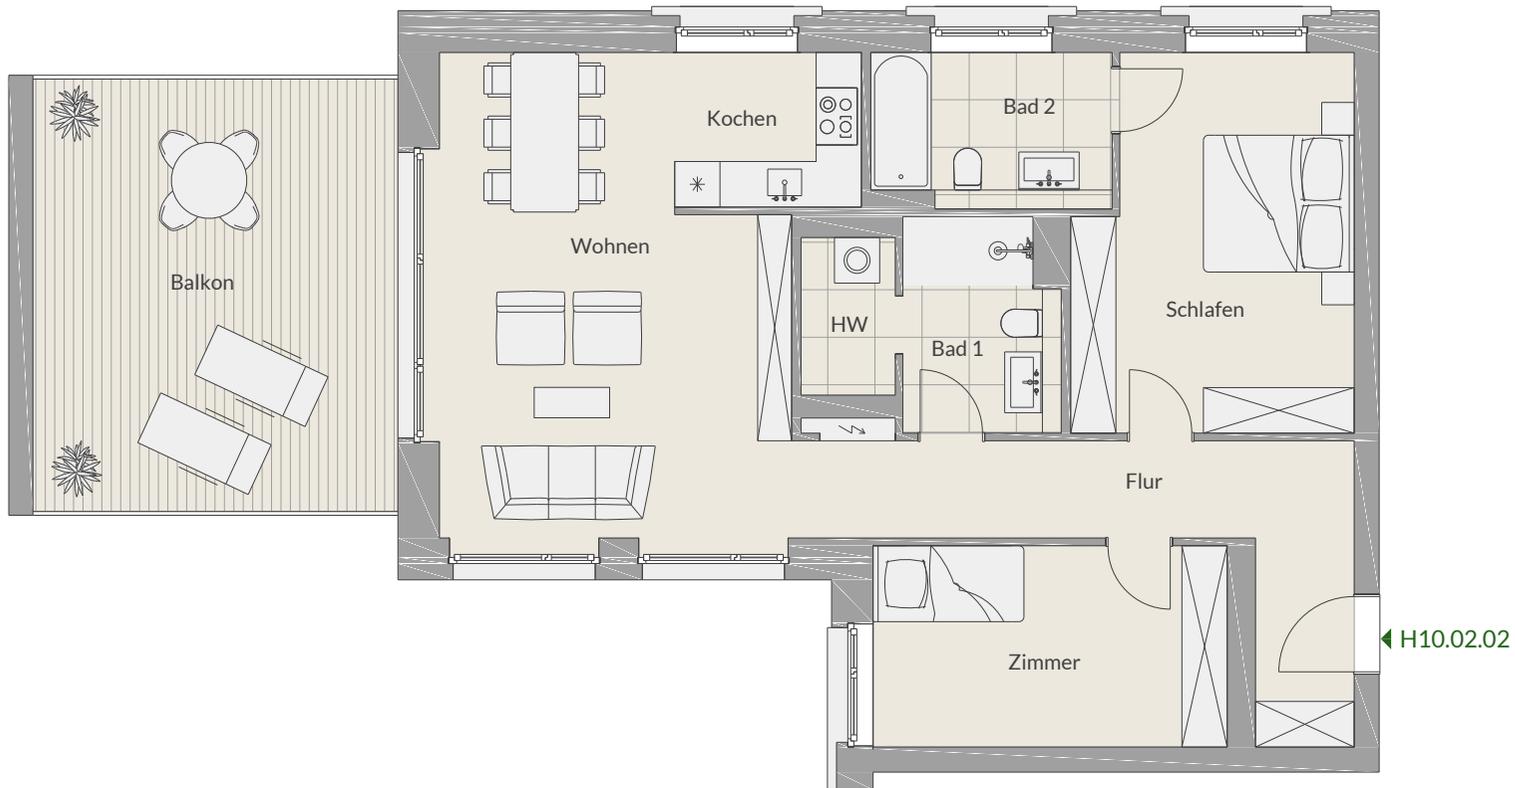

Flur	13,15 m ²
Bad 1	5,63 m ²
HW	2,59 m ²
Wohnen	26,53 m ²
Kochen	5,04 m ²
Schlafen	17,43 m ²
Zimmer	12,44 m ²
Bad 2	6,60 m ²
Balkon (50%)	13,77 m ²
Gesamt W H10.02.02	103,18 m²

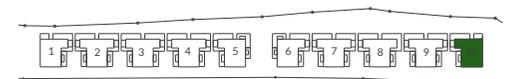

Die Wohnungsgleichen im Wesentlichen dem Grundriss der hier abgebildeten Ansicht. Der Grundriss ist nicht maßstabsgetreu dargestellt, die Raumgrößen sind beispielhaft angegeben und können geringfügig variieren. Die hier abgebildete zeichnerische Möblierung stellt lediglich einen Vorschlag dar, ist jedoch nicht Leistungsbestandteil.